

Bakside mot fasade

Fra side

Vorsiden

Ø10

R1111

1400

340

610

40

45

Topp med Plannja-Blikk RAL?

Forsegle med myk tetning mot fasaden




Vannavledning forkant

Ved montering løsnes taket.
Standard bunn hvit Alu 0502Y

RITAD AV Eddie	2016-08-12	DESIGN TAK ®		
GODKÄND AV		TITEL		
TOLERANSER ± 2MM		Måttskiss Rainbow Small 1,4		
SKALA 1:10		STORLEK	DWG NUMMER	VERSION
		A3	Rainbow Small 1.4	1:2
Sheet 1 of 2				

Bakside mot fasade

Fra side

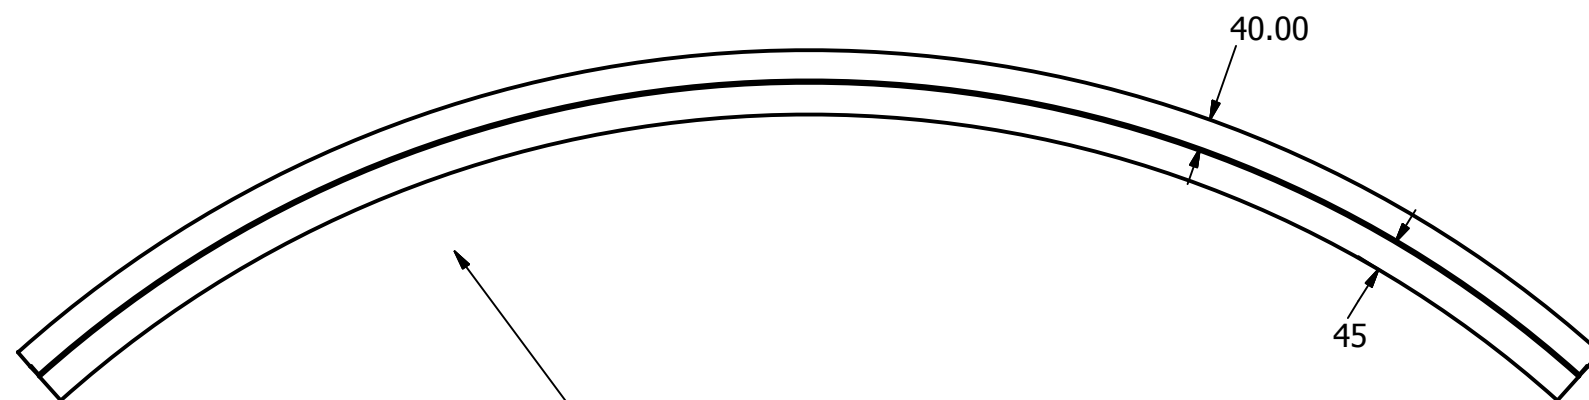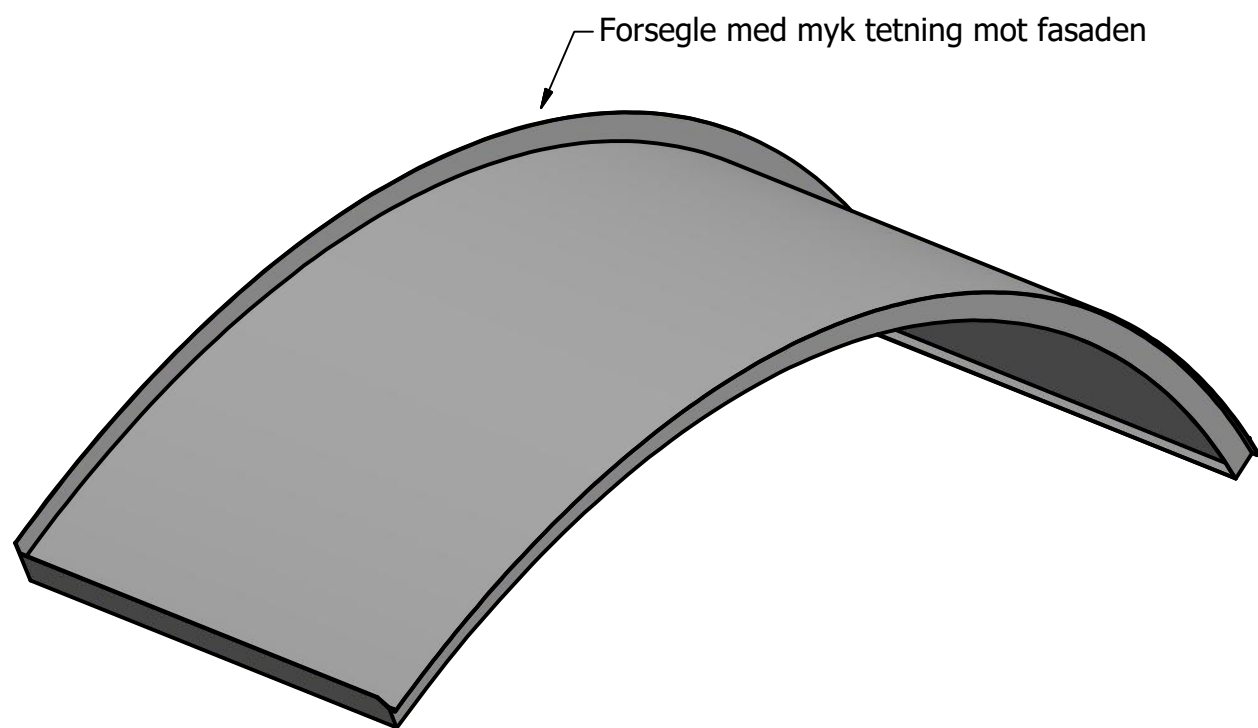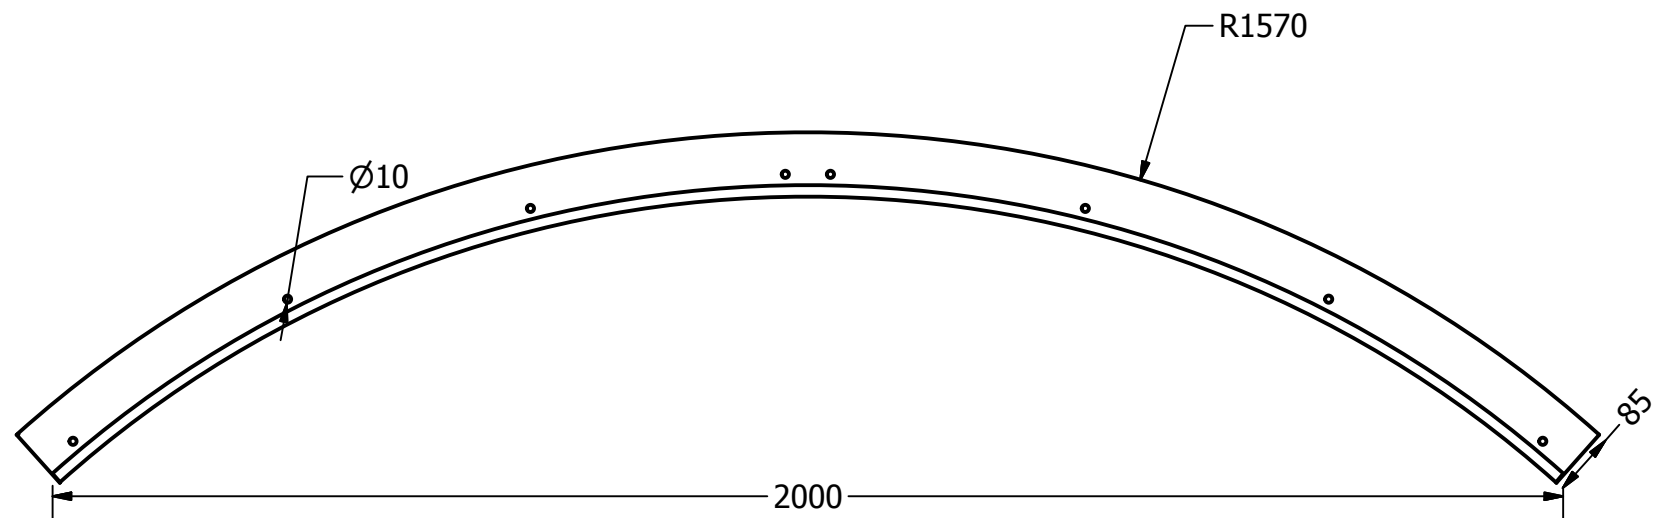

Vannavledning forkant

RITAD AV Eddie	2016-08-12	DESIGN TAK ®	
GODKÄND AV		TITEL	
TOLERANSER ± 2MM		Måttskiss Rainbow Small 2.0	
SKALA 1:10		STORLEK	VERSION
Tilverkas enligt: SS-EN:1090 EXC-2		A3	1:3
ISO 10042:2005		Rainbow Small 2.0	
Kvalitetsnivå C		Sheet 2 of 2	